



PLANTA BAJA

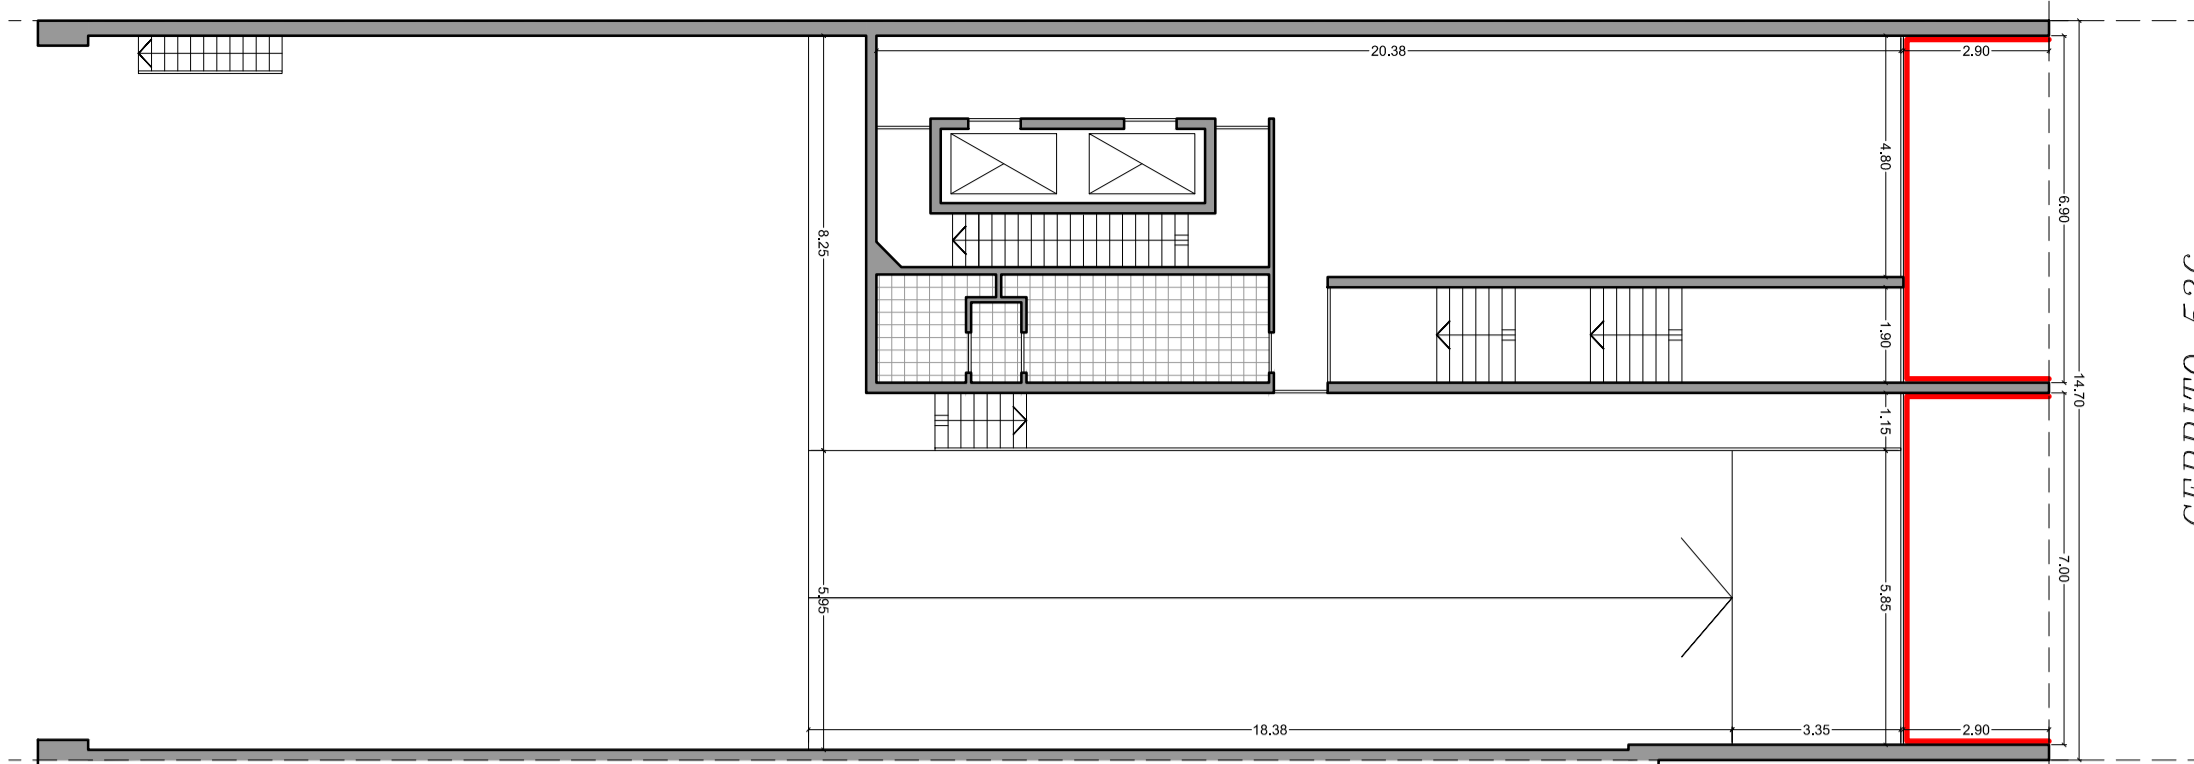


CERRITO 536

1º PISO

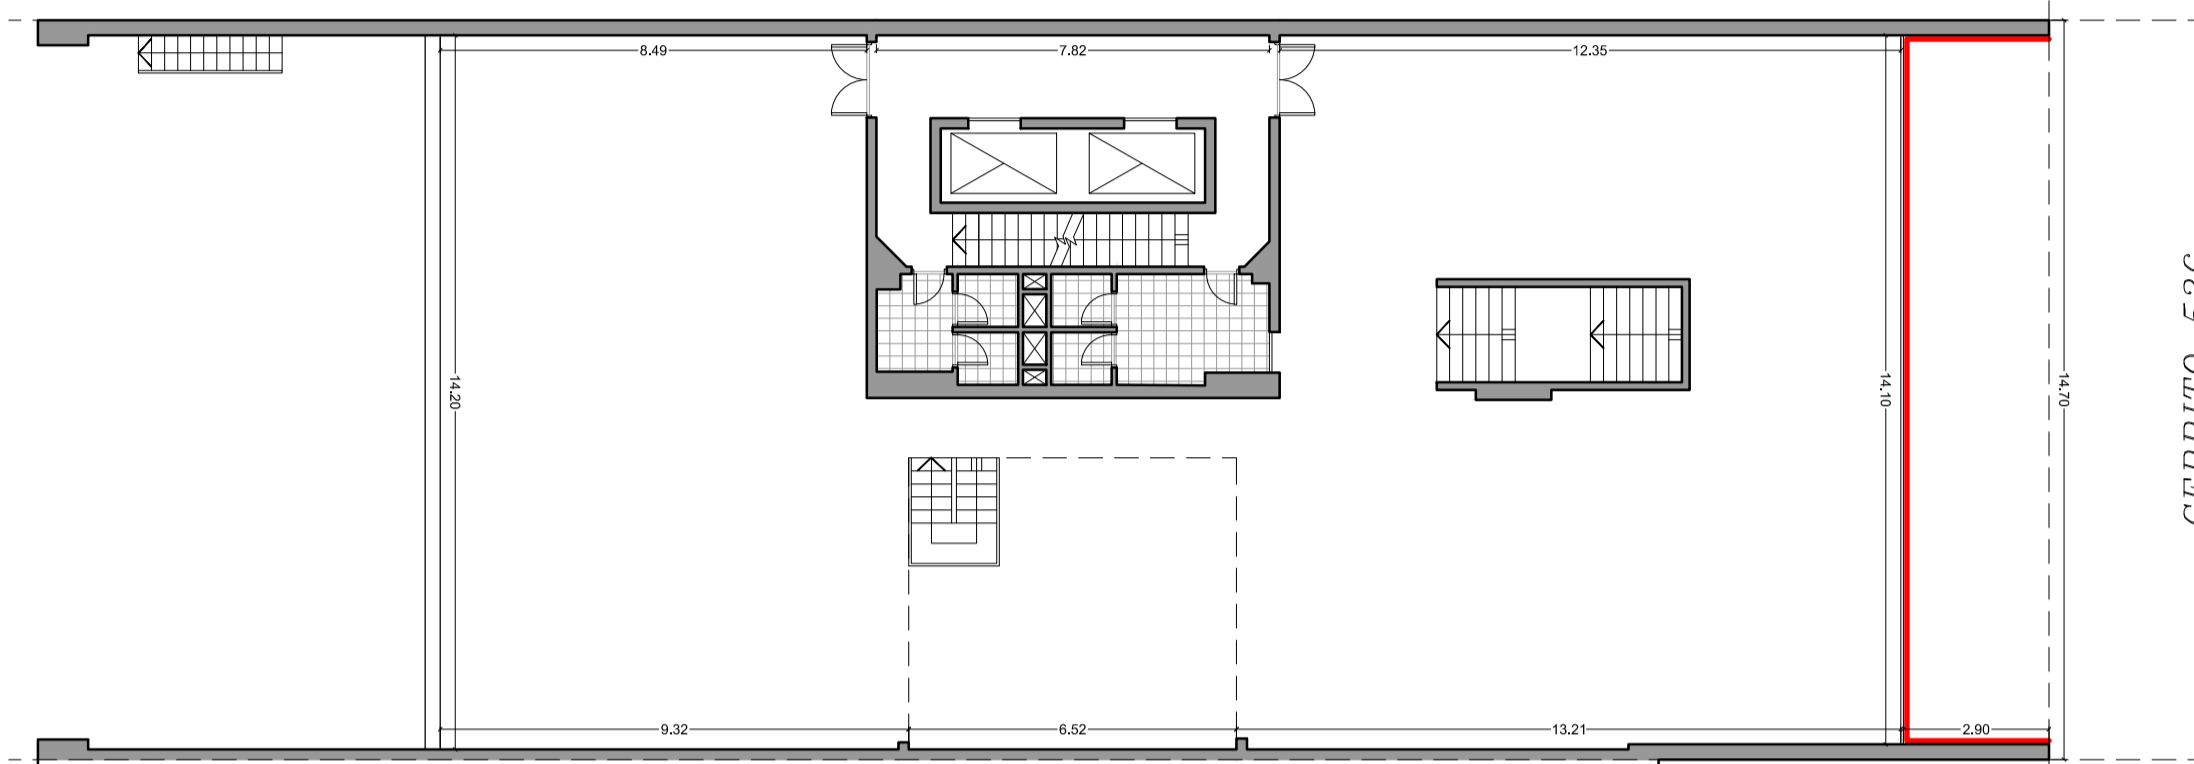


CERRITO 536

ENTREPISO

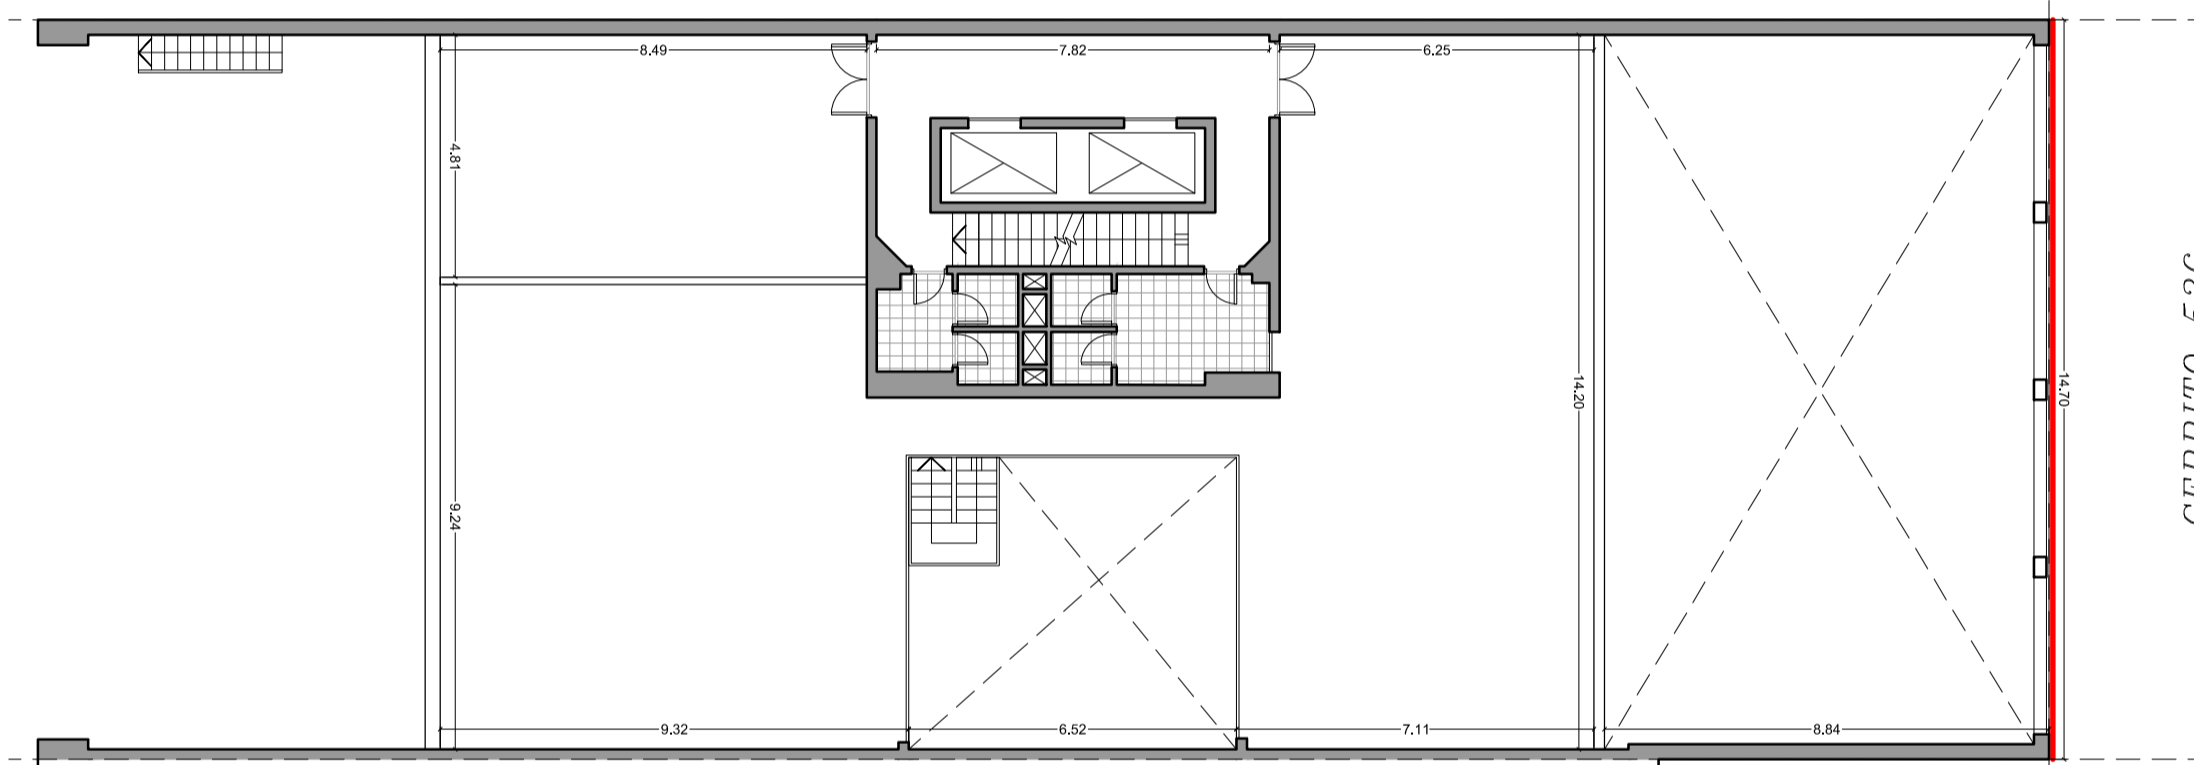


CERRITO 536

2º PISO

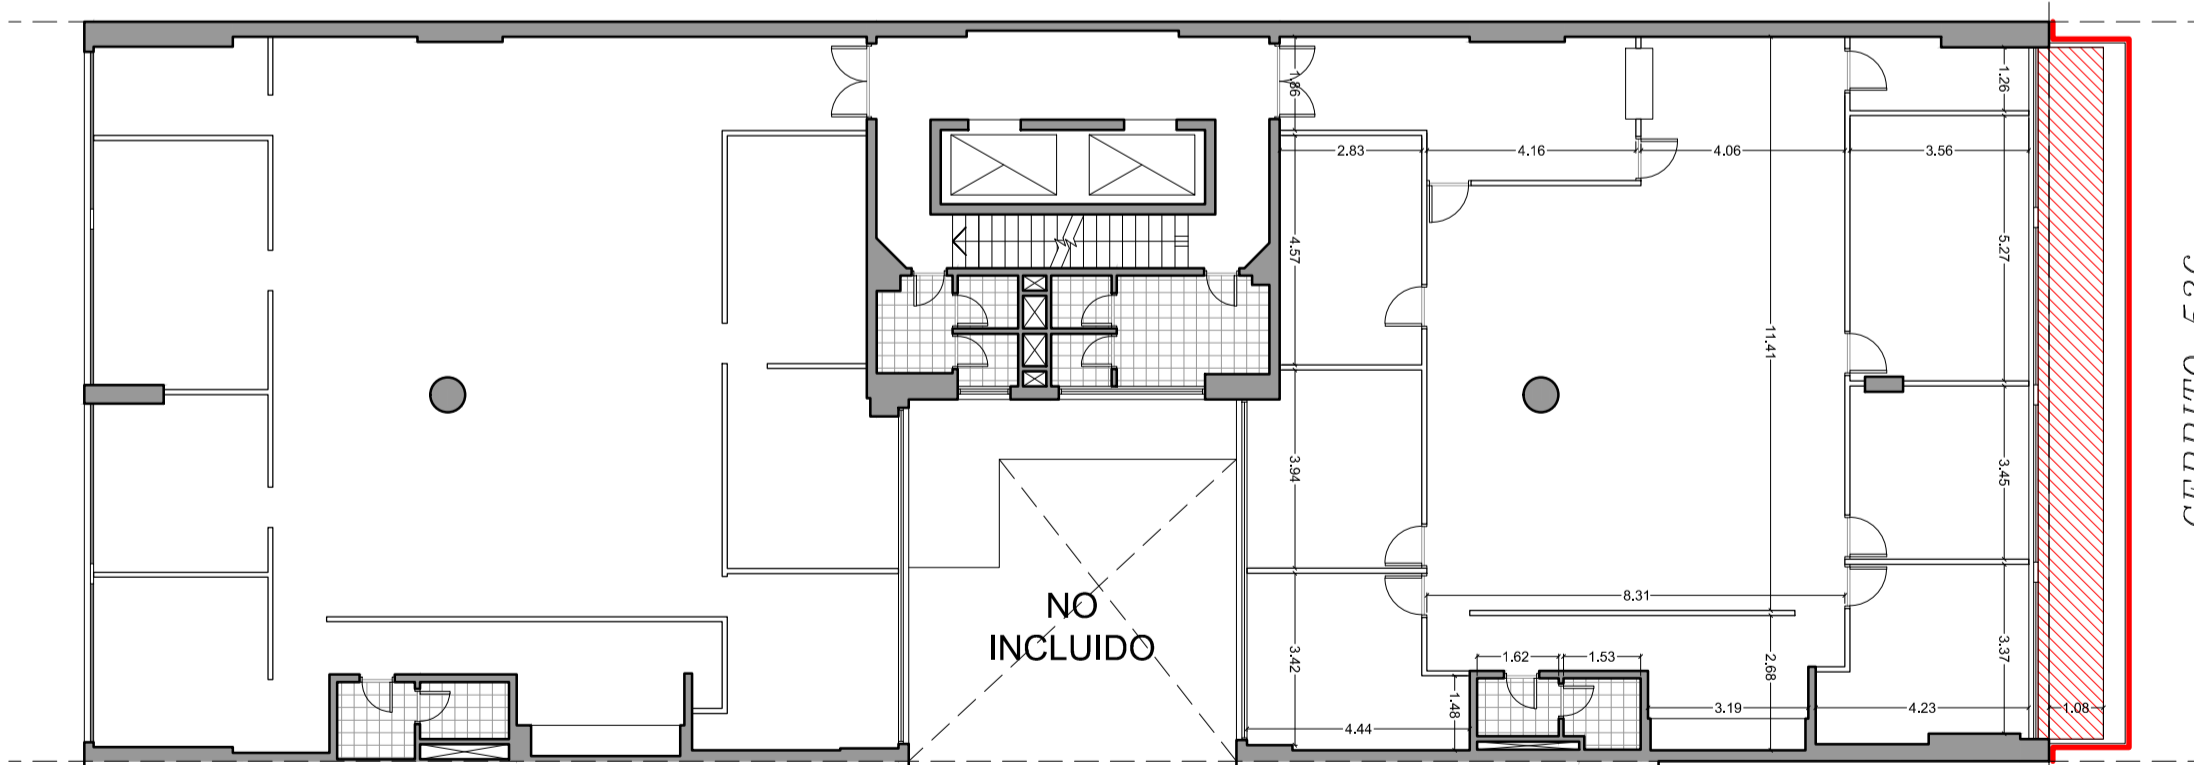


CERRITO 536

3º a 10º PISO (Planta Tipo)

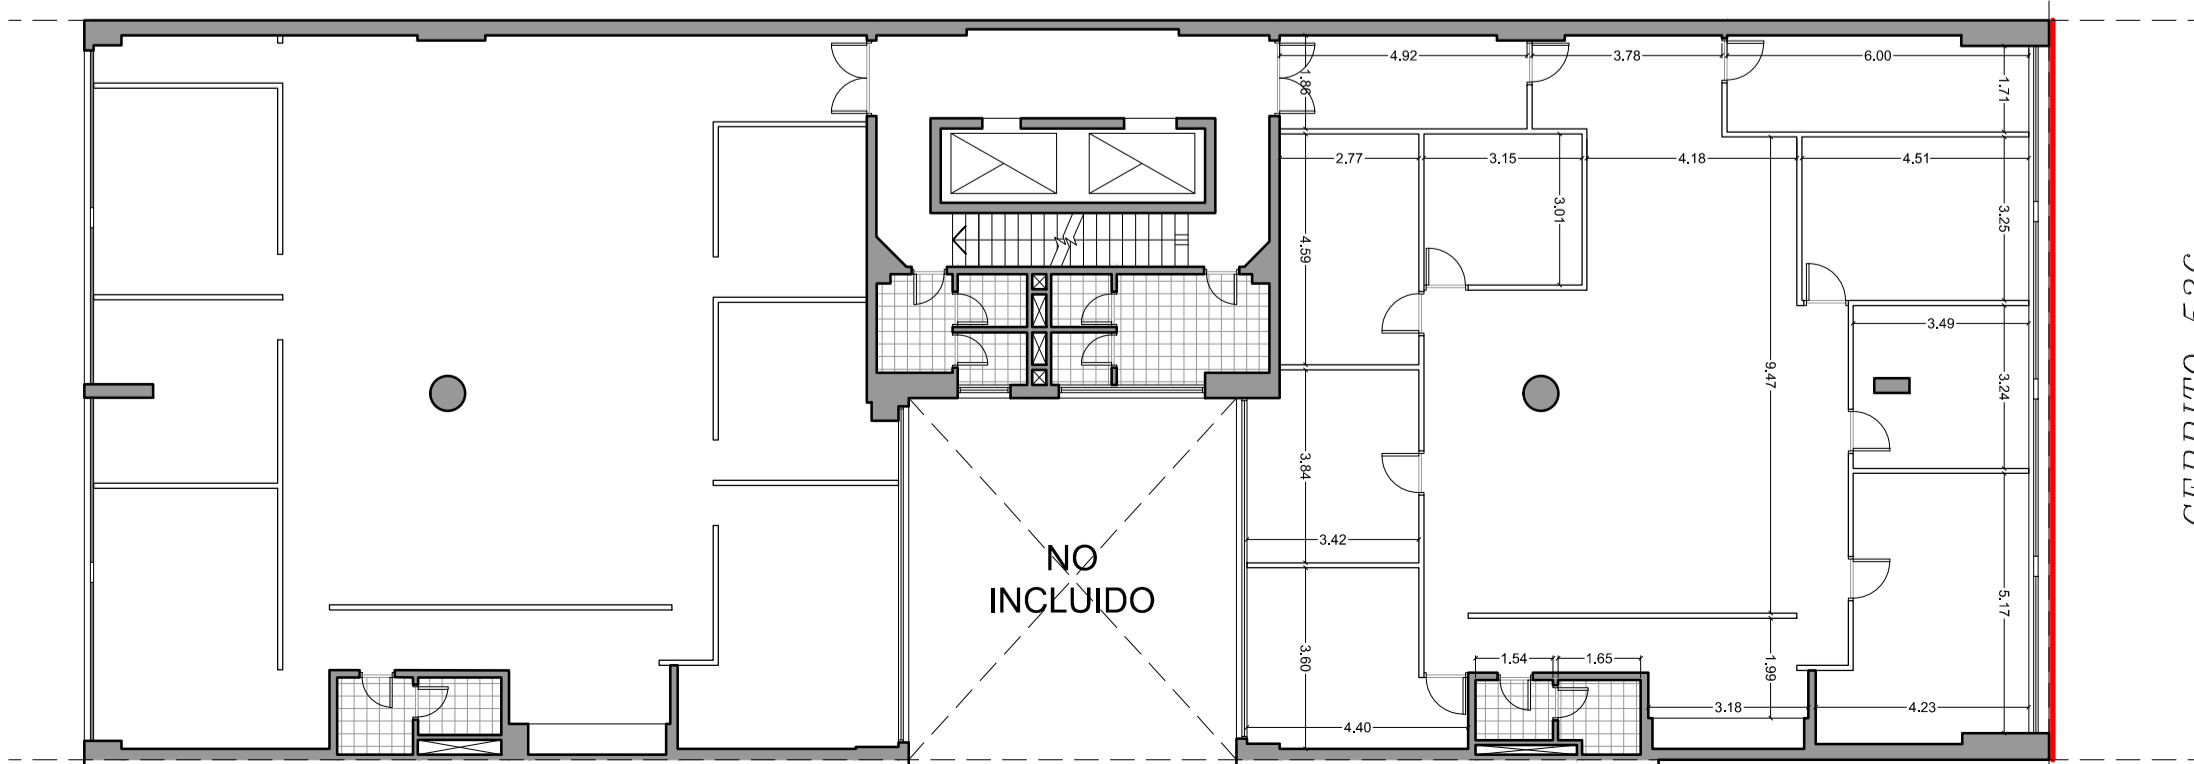


CERRITO 536

11º PISO

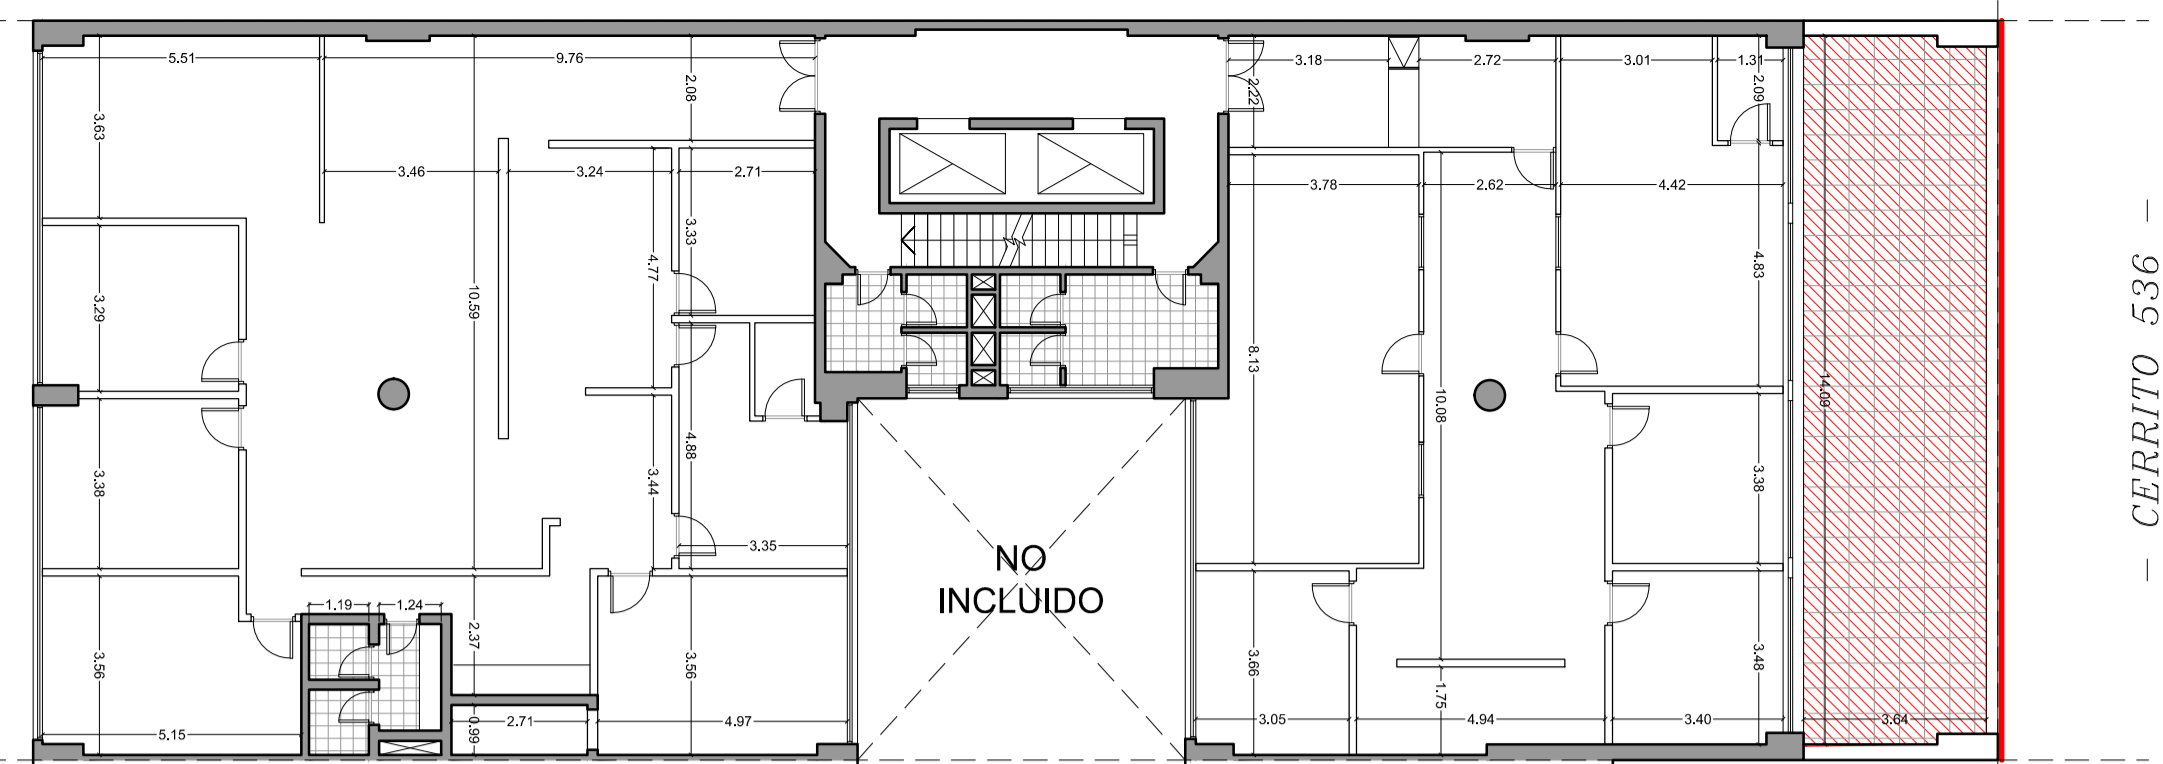


CERRITO 536

12º PISO

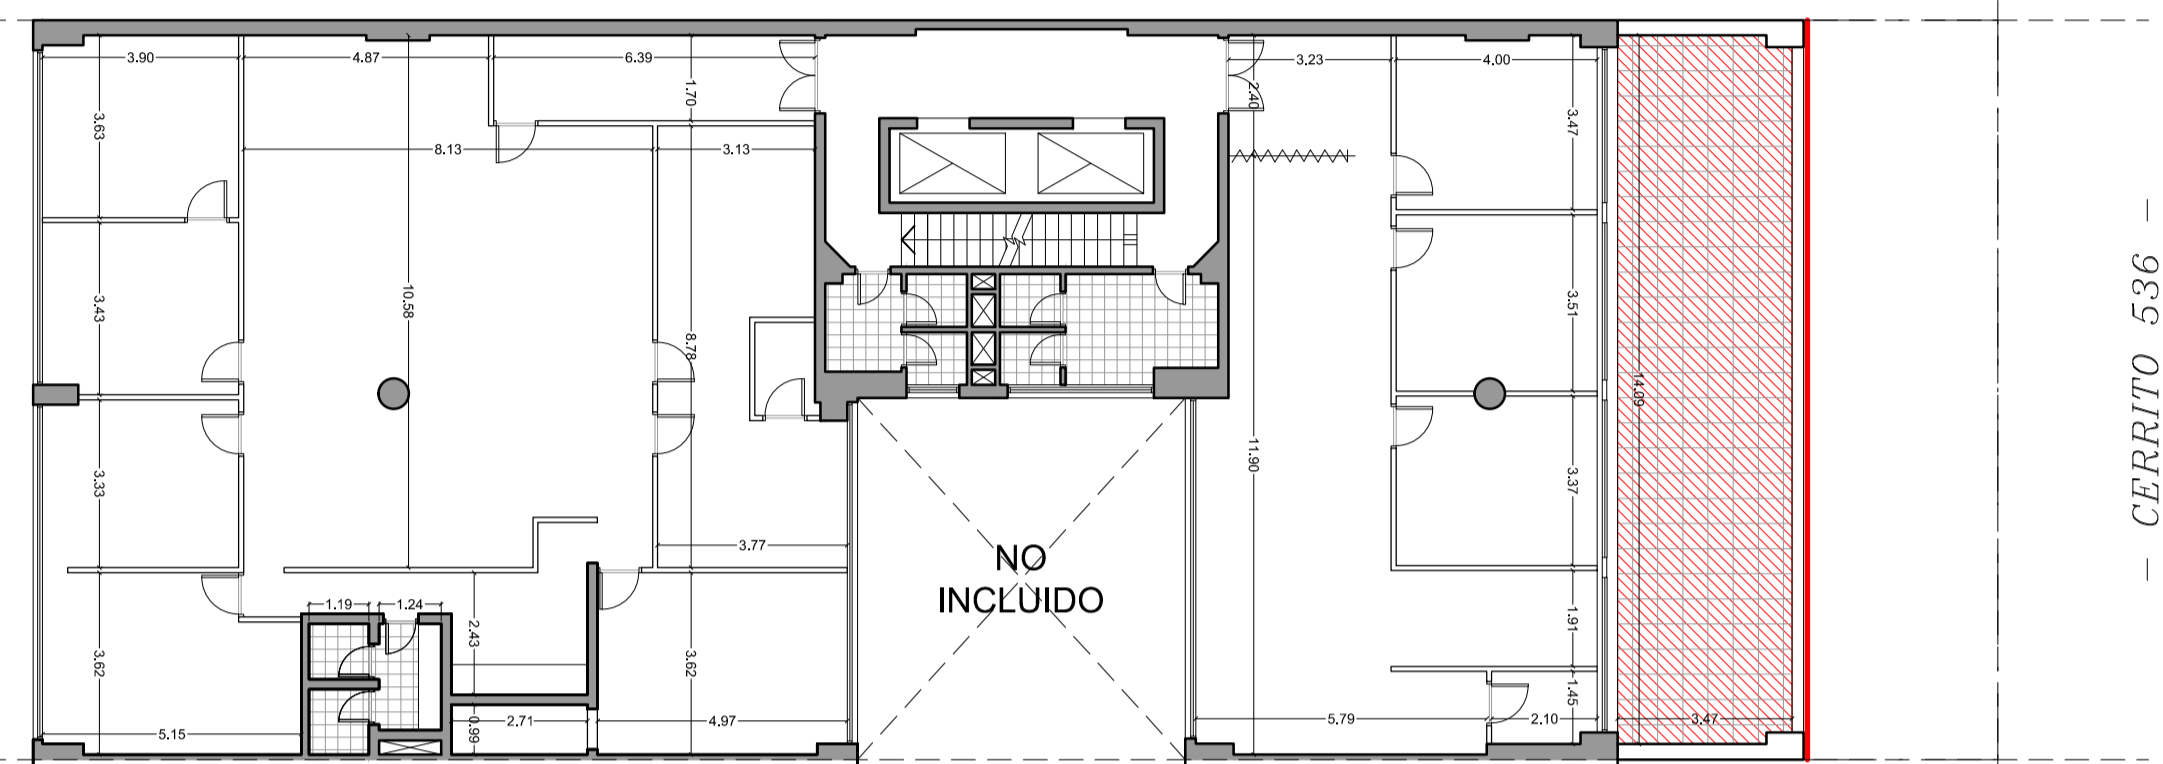


CERRITO 536

13º PISO

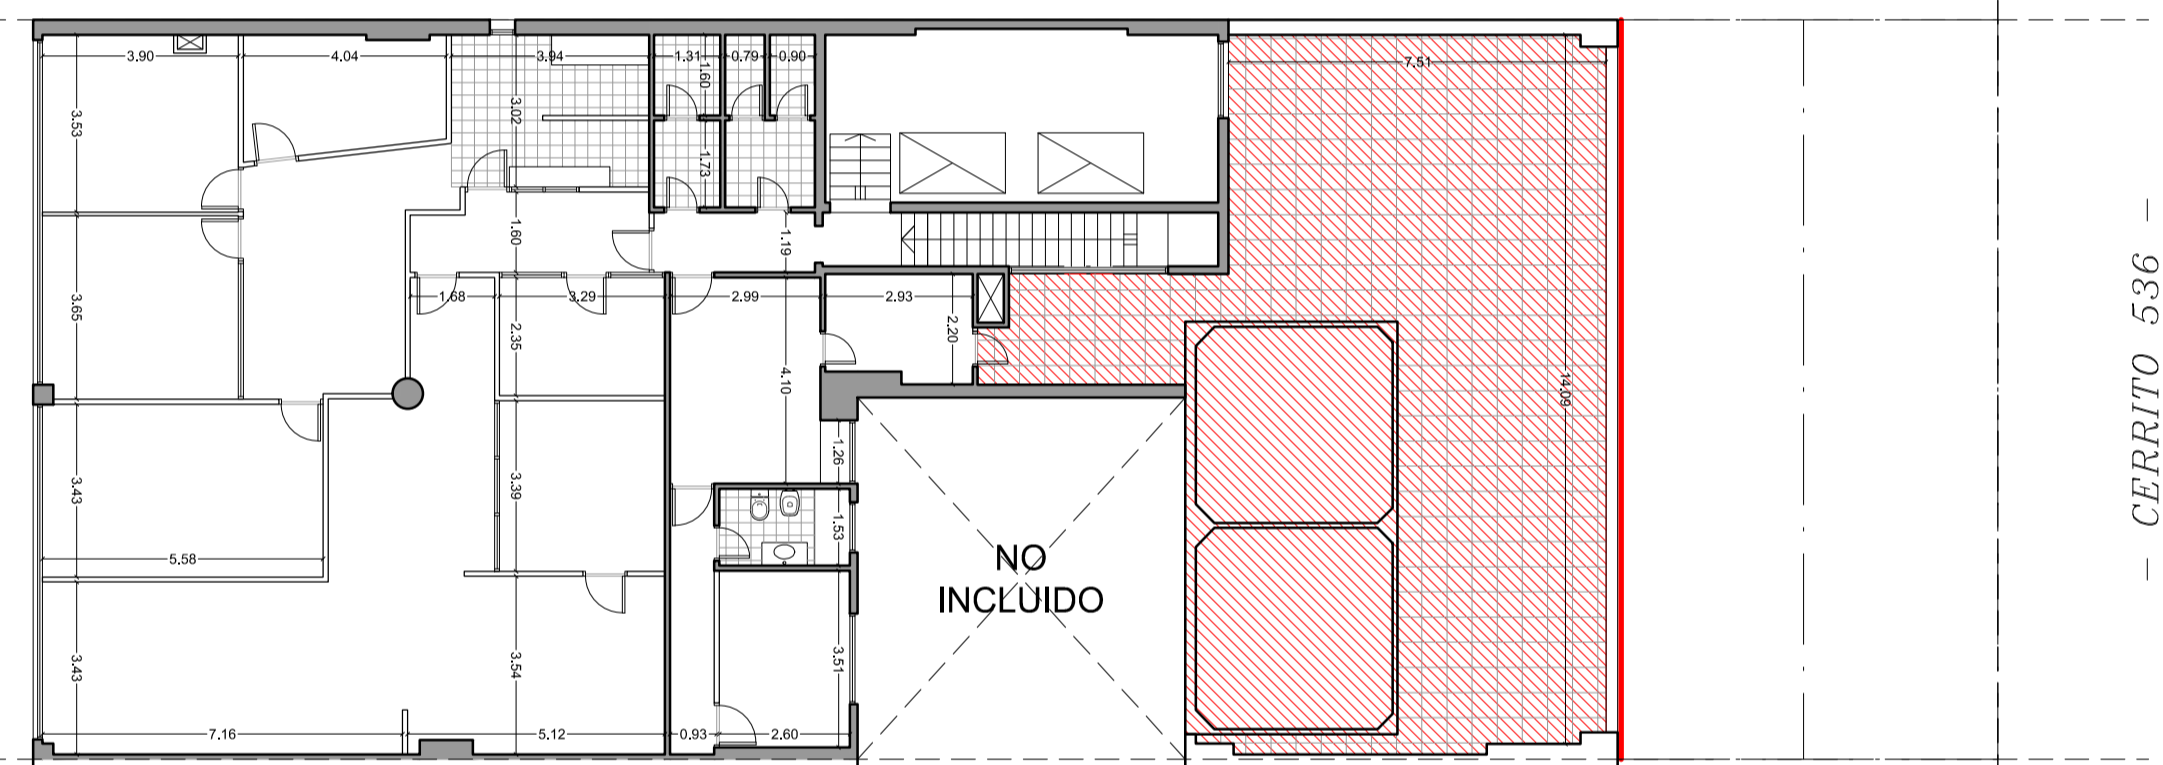

CERRITO 536

AZOTEA INACCESIBLE

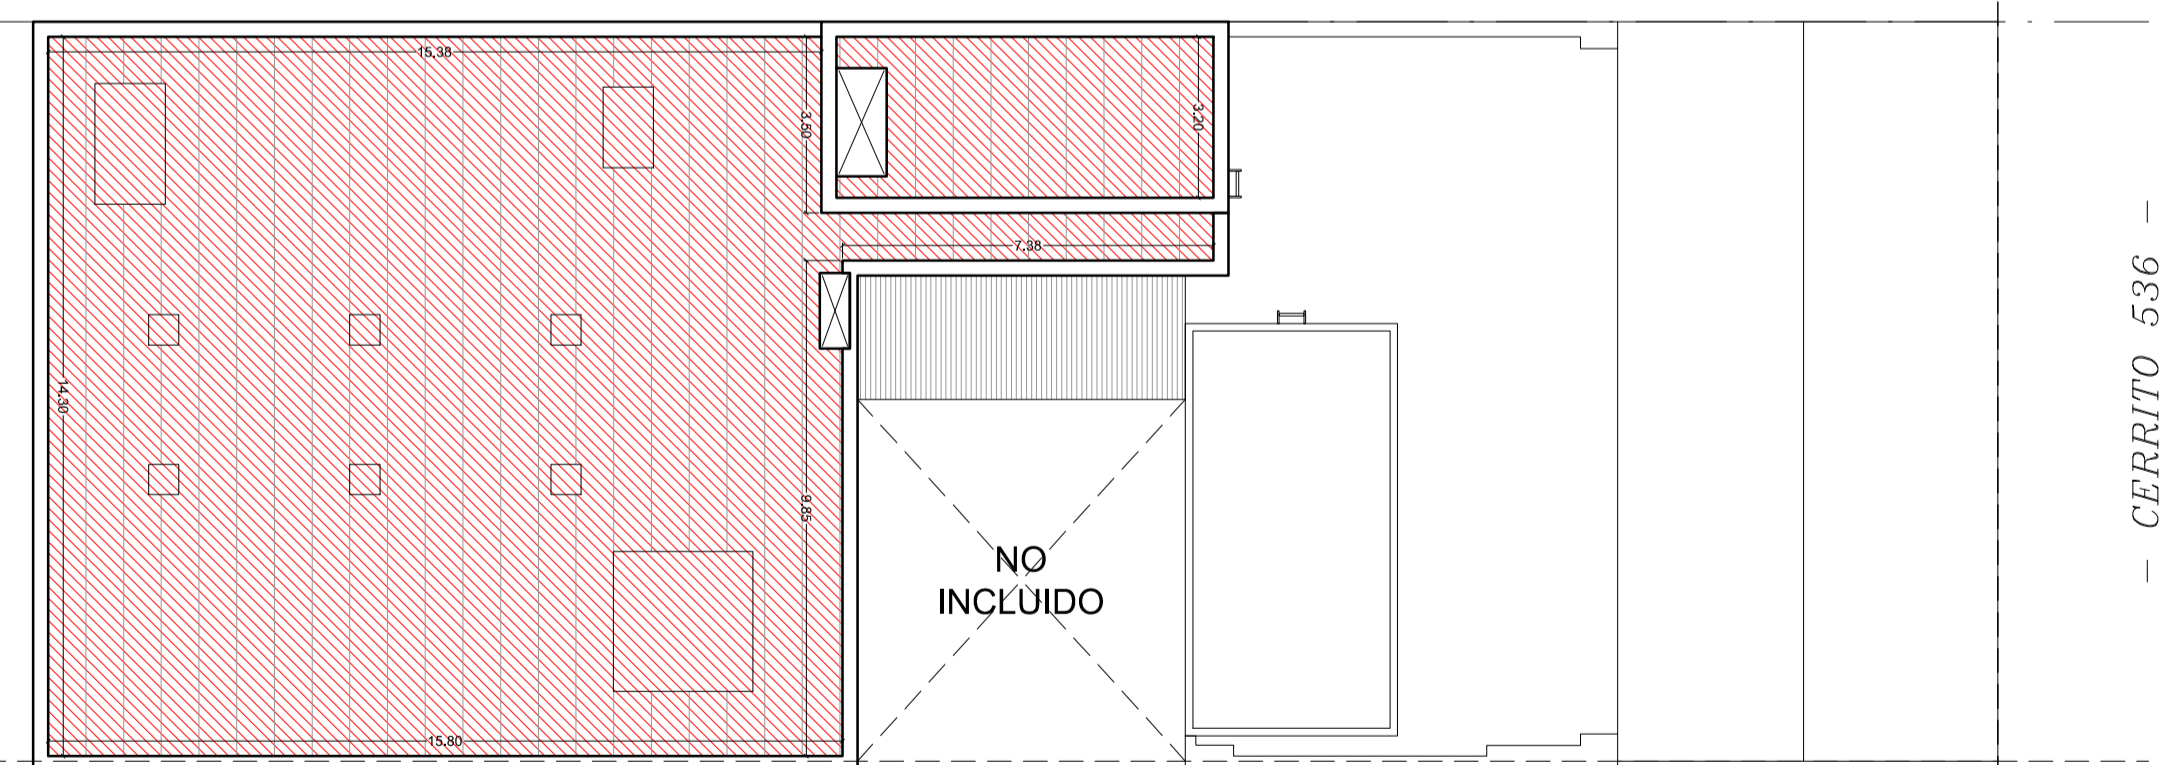

CERRITO 536

- Todas las medidas son **APROXIMADAS**, debiendo ser verificadas en obra.
- Todos los trabajos deberán ser ejecutados de acuerdo a las **REGLAS del ARTE**.

REFERENCIA:

 Sectorización Obra.

Ministerio Público de la Defensa
Defensoría General de la Nación
- Departamento de Arquitectura D.G.N. -

TITULO: Obra Pública Trabajos de Conservación de Fachadas

DOMICILIO: CERRITO Nº 536, C.A.B.A.

DEPENDENCIA: Defensorías Públicas Oficiales

PROYECTO & DIRECCION: Departamento de Arquitectura D.G.N.

Plantas (con sectorización de intervención) ESCALA ANEXO

Revisión Nº 1.1. Fecha: 27 / 01 / 2020 1:150 **IVb**