



PLANTA BAJA

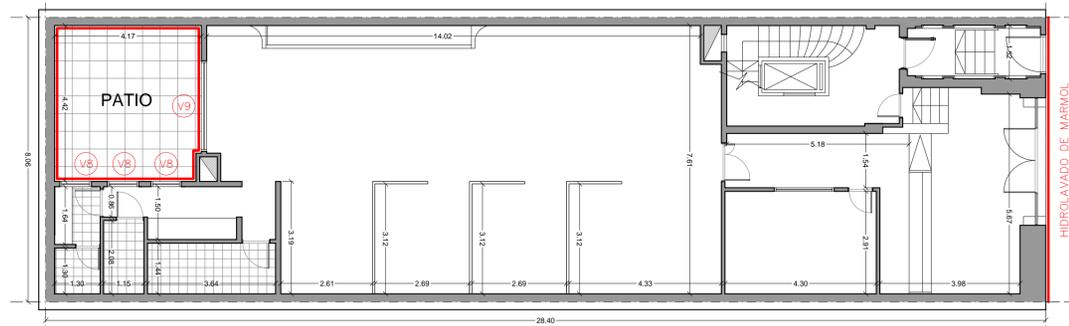


SAN JOSÉ 331-3 C.A.B.A.

1º PISO

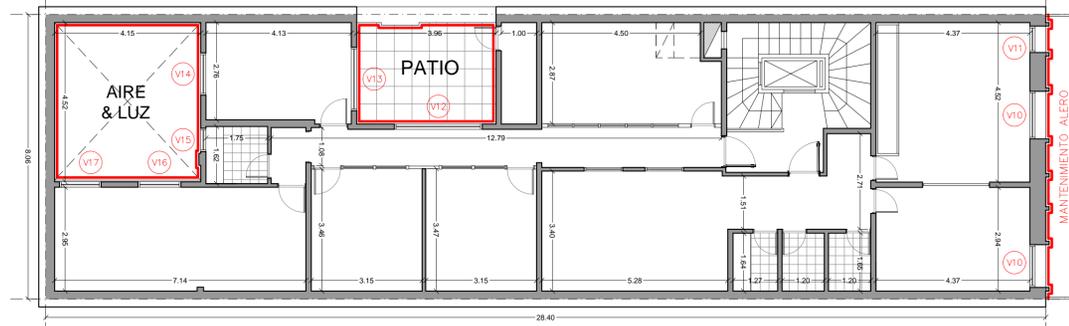


SAN JOSÉ 331-3 C.A.B.A.

2º PISO

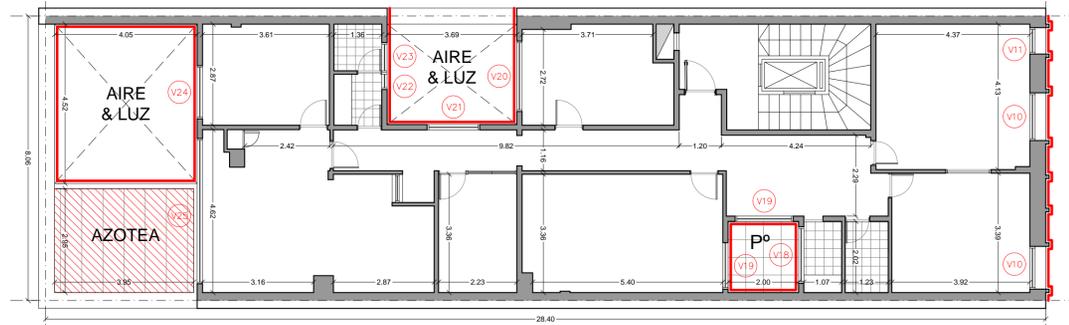


SAN JOSÉ 331-3 C.A.B.A.

3º PISO

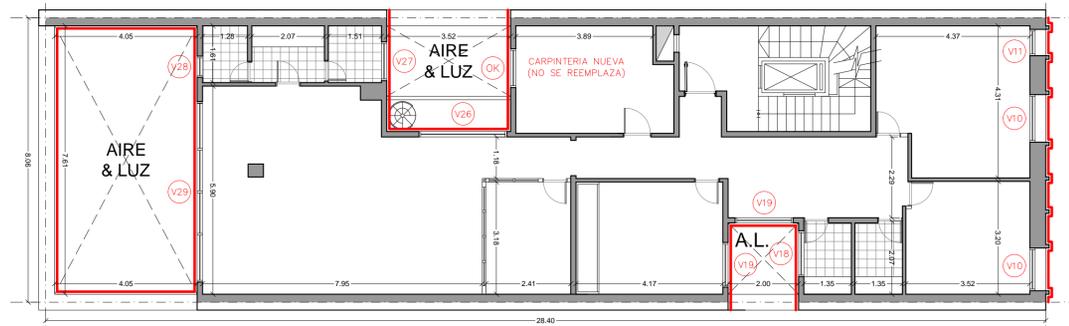


SAN JOSÉ 331-3 C.A.B.A.

4º PISO / AZOTEA

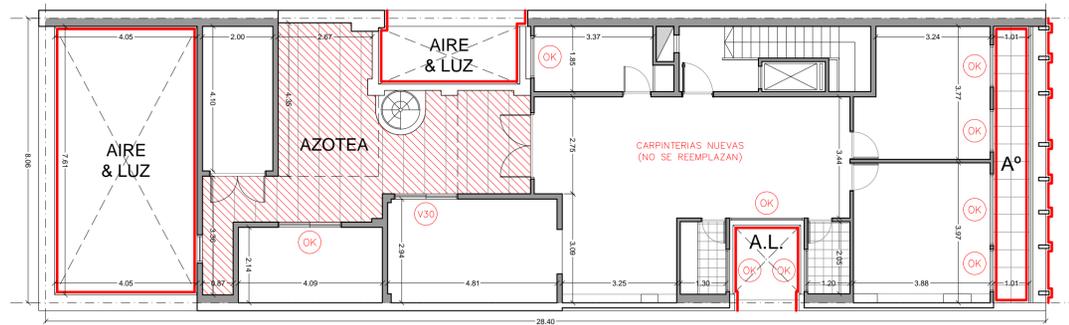

SAN JOSÉ 331-3 C.A.B.A.

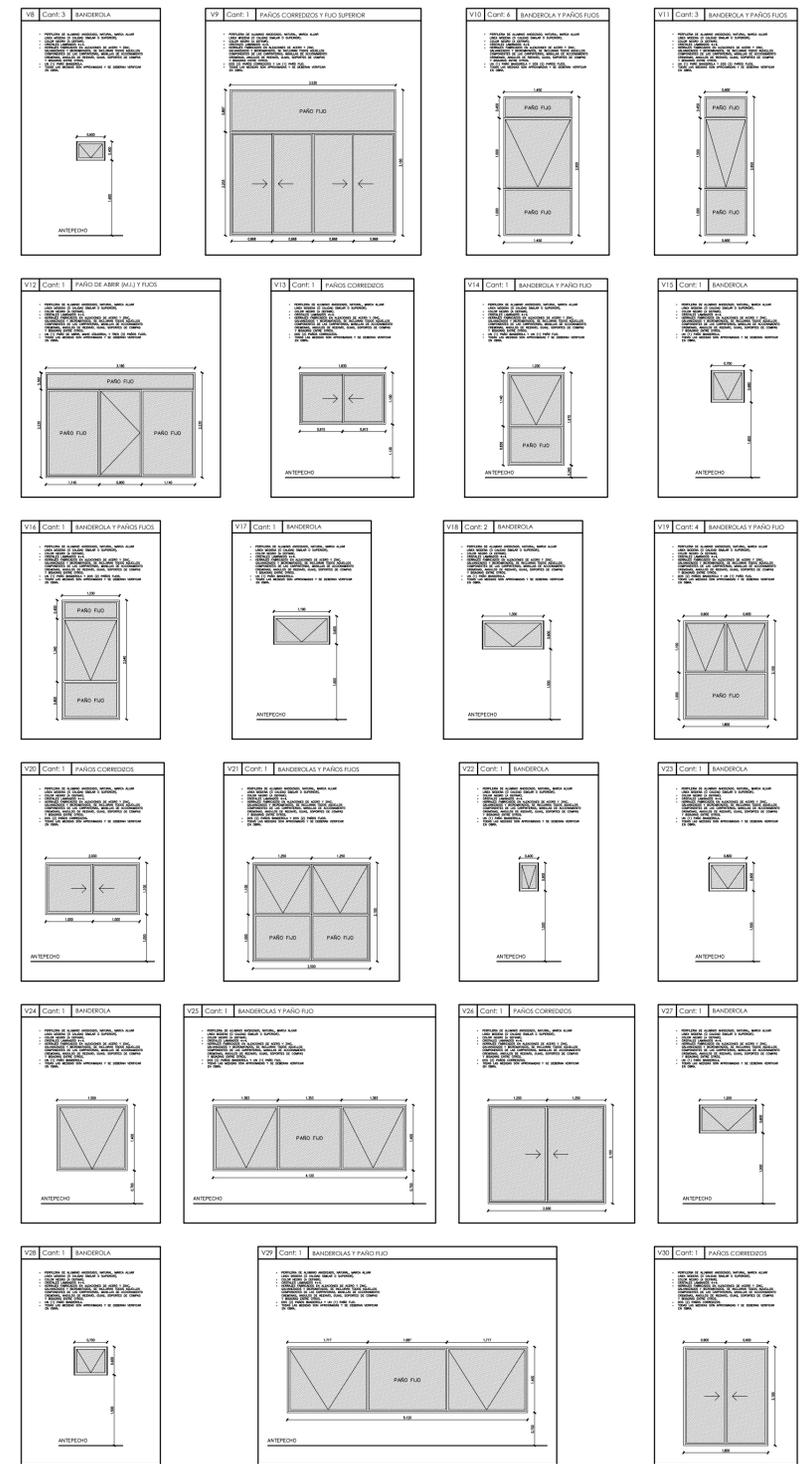

- Todas las medidas son **APROXIMADAS**, debiendo ser verificadas en obra.
- Todos los trabajos deberán ser ejecutados de acuerdo a las **REGLAS del ARTE**.

REFERENCIAS:

- Sectorización Obra.
- Nuevas Carpinterías.

 <p><i>Ministerio Público de la Defensa Defensoría General de la Nación</i></p> <p>- Departamento de Arquitectura D.G.N. -</p>			
TITULO: Obra Pública Trbajos de Conservación de Fachadas			
DOMICILIO: SAN JOSÉ N° 331-3, C.A.B.A.			
DEPENDENCIA: Defensoría General de la Nación - Administración General			
PROYECTO & DIRECCION: Departamento de Arquitectura D.G.N.			
Plantas y detalles de las nuevas carpinterías en fachadas	ESCALA	ANEXO	
Revisión N° 1.1.	Fecha: 23 / 01 / 2020	1:100 1:75	Vb