

SILUETA DE SUPERFICIES


Escala 1:200

PLANILLA DE SUPERFICIES		
N°	SUPERFICIE CUBIERTA	SUPERFICIE SEMICUBIERTA
1	195.97	
2		1.58
3		5.65
4		0.33
5		3.86
6		9.00
7	61.32	
8	21.84	
9		3.04
SUP. TOTAL	279.13	23.46
	302.59	

REFERENCIAS SUPERFICIES

- Superficie cubierta existente declarada a remodelar
- Superficie semicubierta existente declarada a remodelar
- Superficie cubierta a construir.
- Superficie semicubierta a construir.

INDICADORES URBANISTICOS	FOS	FOT	ALTURA
REQUERIDO	80 %	6	30.00 m
ADOPTADO	66.12 %	0.66	5.88 m

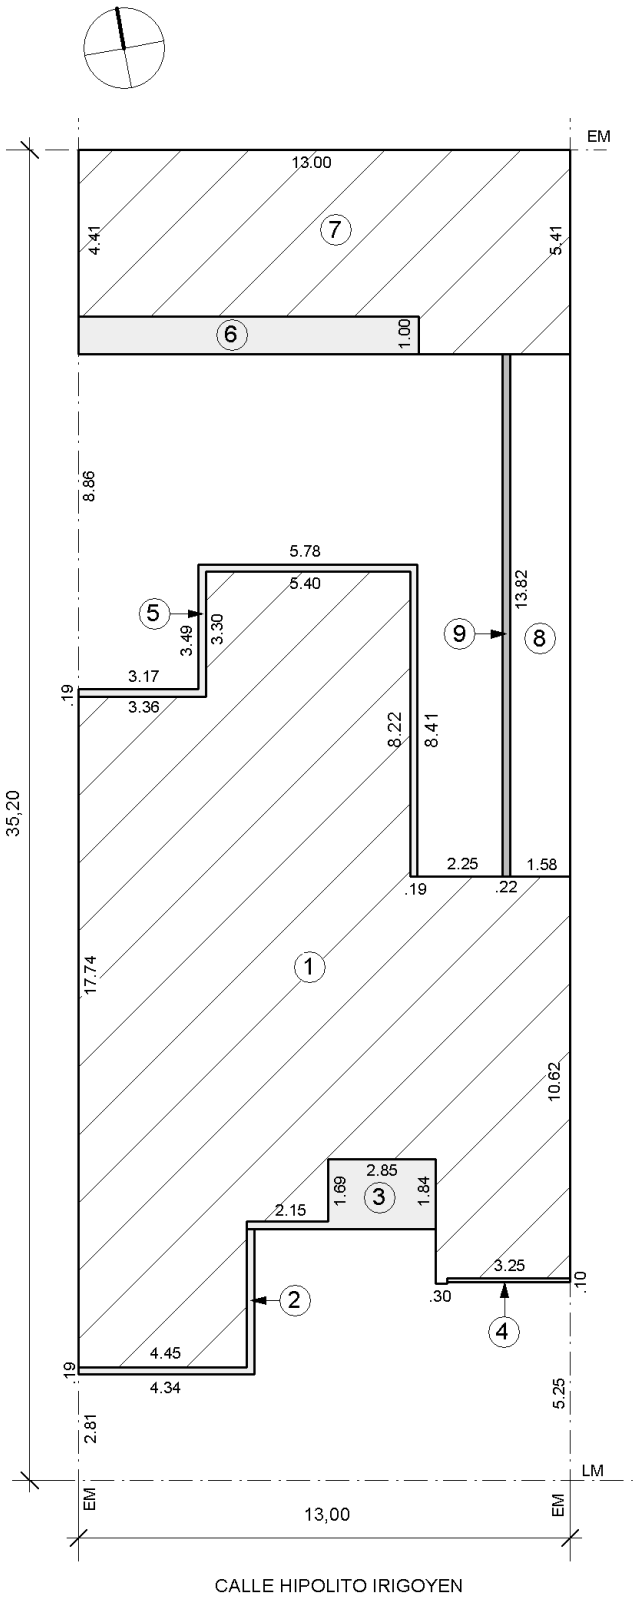

PLANO N° 1

DATOS CATASTRALES

Sección D
Manzana 847
Parcela 12B

PROPIETARIO:

Domicilio: Hipólito Irigoyen 917 Gral. Roca

SUPERFICIES

Terreno	457,60	m2
Cubierta existente declarada a remodelar	257,29	m2
Cubierta a construir	21,84	m2
Semicubierta existente declarada a remodelar	20,42	m2
Semicubierta a construir	3,04	m2
Total	302,59	m2
Superficie libre	155,01	m2

PROYECTO, CALCULO Y DIRECCION TECNICA

Arq. Eduardo Linera
Mat. CARN 425-2
Tucumán 513 - 311 Gral. Roca