


# ANEXO N°1

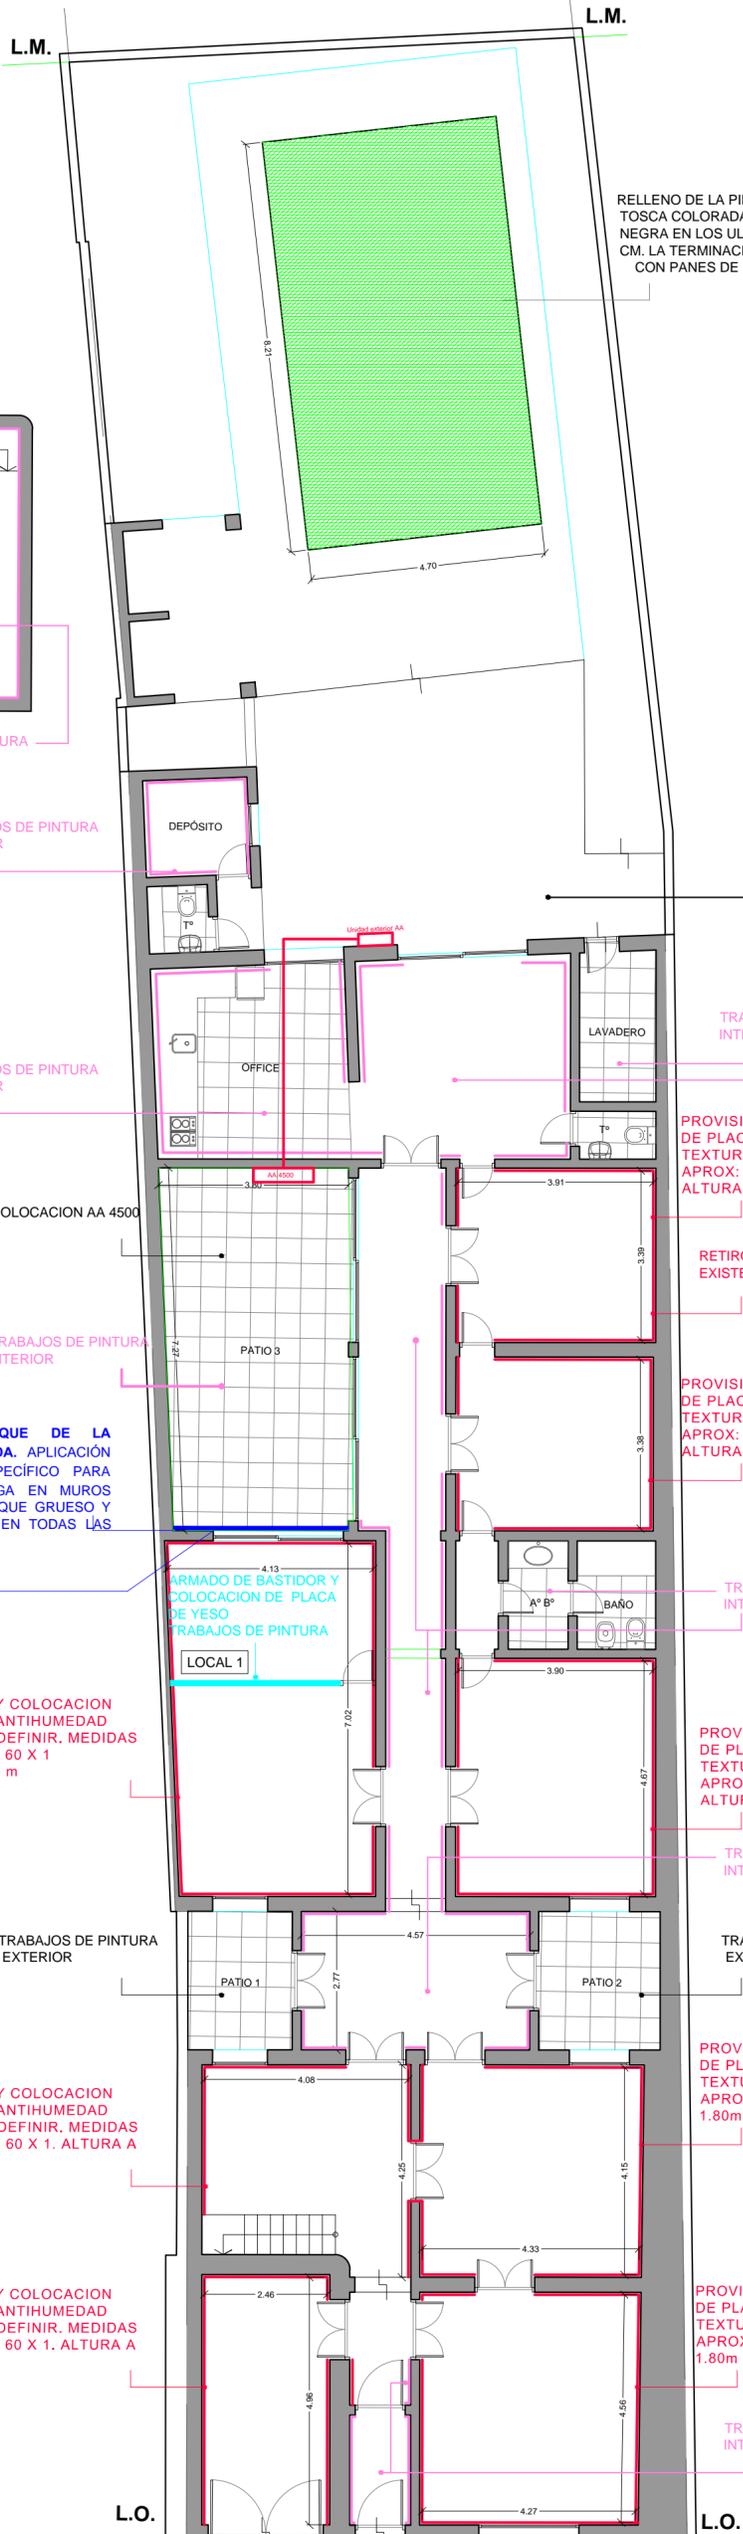

RELLENO DE LA PILETA CON TOSCA COLORADA, TIERRA NEGRA EN LOS ÚLTIMOS 30 CM. LA TERMINACION SERA CON PANES DE PASTO.

ALTILO  
TRABAJOS DE PINTURA INTERIOR

DEPÓSITO  
TRABAJOS DE PINTURA INTERIOR

OFFICE  
TRABAJOS DE PINTURA INTERIOR

LAVADERO  
TRABAJOS DE PINTURA INTERIOR

COLOCACION AA 4500

PATIO 3  
TRABAJOS DE PINTURA INTERIOR

PROVISION Y COLOCACION DE PLACAS ANTIHUMEDAD TEXTURA A DEFINIR. MEDIDAS APROX: 60 X 60 X 1 ALTURA 1.80m

RETIRO DE BOISSERIE EXISTENTE

PICADO Y REVOQUE DE LA SUPERFICIE INDICADA. APLICACION DE PRODUCTO ESPECIFICO PARA BARRERA HIDROFUGA EN MUROS EXTERIORES. REVOQUE GRUESO Y PINTURA EXTERIOR EN TODAS LAS PAREDES.

ARMADO DE BASTIDOR Y COLOCACION DE PLACA DE YESO  
TRABAJOS DE PINTURA  
LOCAL 1

PROVISION Y COLOCACION DE PLACAS ANTIHUMEDAD TEXTURA A DEFINIR. MEDIDAS APROX: 60 X 60 X 1 ALTURA 1.80 m

BAÑO  
TRABAJOS DE PINTURA INTERIOR

PROVISION Y COLOCACION DE PLACAS ANTIHUMEDAD TEXTURA A DEFINIR. MEDIDAS APROX: 60 X 60 X 1 ALTURA 1.80 m

PROVISION Y COLOCACION DE PLACAS ANTIHUMEDAD TEXTURA A DEFINIR. MEDIDAS APROX: 60 X 60 X 1 ALTURA 1.80m

PATIO 1  
TRABAJOS DE PINTURA EXTERIOR

TRABAJOS DE PINTURA INTERIOR

PATIO 2  
TRABAJOS DE PINTURA EXTERIOR

PROVISION Y COLOCACION DE PLACAS ANTIHUMEDAD TEXTURA A DEFINIR. MEDIDAS APROX: 60 X 60 X 1. ALTURA A 1.80m

PROVISION Y COLOCACION DE PLACAS ANTIHUMEDAD TEXTURA A DEFINIR. MEDIDAS APROX: 60 X 60 X 1. ALTURA A 1.80m

PROVISION Y COLOCACION DE PLACAS ANTIHUMEDAD TEXTURA A DEFINIR. MEDIDAS APROX: 60 X 60 X 1. ALTURA A 1.80 m

PROVISION Y COLOCACION DE PLACAS ANTIHUMEDAD TEXTURA A DEFINIR. MEDIDAS APROX: 60 X 60 X 1. ALTURA A 1.80m

TRABAJOS DE PINTURA INTERIOR

L.O. L.O.

- CALLE 1° DE MAYO N° 1419, SANTA FE -



- Todas las medidas son APROXIMADAS, debiendo ser verificadas en obra.  
- Todos los trabajos deberán ser ejecutados de acuerdo a las REGLAS del ARTE.

**Ministerio Público de la Defensa**  
**Defensoría General de la Nación**  
- Departamento de Arquitectura D.G.N. -

OBRA: Reparación de sectores afectados por la humedad, trabajos de pintura tareas complementarias

DOMICILIO: 1° de Mayo 1419, Santa Fe

TITULARES:  
PROYECTO & DIRECCION: Departamento de Arquitectura D.G.N.

ARREGLO DE HUMEDADES/PINTURA		Lámina
Revisión Final 1	Fecha: 10/05/19	E:1:100 p1