

Buenos Aires, 05 de mayo de 2023.-

Señores/as interesados/as,

S/D

Tengo el agrado de dirigirme a Uds. a efectos de cursarle invitación para participar del Procedimiento Abreviado cuyo objeto es el “**Retiro de toldo, reemplazo de lonas y provisión de motor para persiana de enrollar**”, conforme las particularidades que seguidamente se detallan:

NOMBRE DEL ORGANISMO: Ministerio Público de la Defensa - Defensoría General de la Nación

EXPEDIENTE DGN N°: 21261/2023

PRESENTACIÓN DE LAS OFERTAS: Las ofertas deberán ser enviadas por correo electrónico, al mail contrataciones@mpd.gov.ar, y serán recibidas **HASTA EL DIA 22 DE MAYO DE 2023 A LAS 12 HS.**

LA PRESENTACIÓN EXTEMPORÁNEA DE LAS OFERTAS DARÁ LUGAR A SU RECHAZO SIN MÁS TRÁMITE.

FORMA DE COTIZACIÓN: Se deberá cotizar en pesos, IVA incluido, detallando asimismo los descuentos y bonificaciones, en caso de ser ofrecidos. Las ofertas expresadas en otra moneda y/o que contengan cláusulas de ajuste serán desestimadas. Se deberá cotizar de acuerdo a la Planilla de Cotización anexa al presente.

NO SE ACEPTARÁN ADICIONALES DE NINGÚN TIPO.

Todos los trabajos, comenzando con la cotización de los mismos, deberán realizarse según las REGLAS del ARTE.

El oferente deberá informar su N° de CUIT y constituir una dirección de correo electrónico, donde serán válidas todas las notificaciones que se le cursen.

CARACTERÍSTICAS DE LOS TRABAJOS:

-El personal encargado de la ejecución de los trabajos deberá contar con herramientas propias, específicas de su oficio.

-Las limpiezas periódicas y la limpieza final son de carácter OBLIGATORIO, y serán ejecutadas a cuenta y cargo del contratista. Cada fin de jornada laboral deberá quedar todo en perfectas condiciones de habitabilidad, debiéndose guardar extremo cuidado a la hora de ejecutar los trabajos en virtud de facilitar lo mencionado.

Nota: Tanto las medidas obrantes en el presente como el material gráfico identificado como ANEXO I y ANEXO II son meramente ORIENTATIVOS, y tienen como finalidad simplemente facilitar la cotización de los trabajos involucrados, resultando necesario un replanteo y una verificación definitiva en el lugar.

VISITA DE OBRA OBLIGATORIA: Se deberá presupuestar luego de la visita a las instalaciones detalladas en el Anexo I y II del presente. Ello, para interiorizarse de los lugares donde se ejecutarán los trabajos, como también todo cuanto pueda influir en el justo precio de la oferta, no pudiendo en consecuencia por ninguna razón invocar desconocimiento o existencia de factores imprevistos.

Dicha visita deberá ser coordinada con el Sr. Fernando Janza (fjanza@mpd.gov.ar), quien otorgará el certificado de visita correspondiente por la misma vía, el cual deberá adjuntarse con la oferta.

LA OMISIÓN DE LA VISITA PREVIA AL ACTO DE APERTURA DE OFERTAS POR PARTE DEL OFERENTE, DARÁ LUGAR A LA DESESTIMACIÓN DE LA OFERTA SIN MÁS TRÁMITE.

MUESTRAS: La empresa, junto con su oferta, deberá presentar muestra de las lonas solicitadas en el Renglón N° 2.

PLAZO DE MANTENIMIENTO DE OFERTA: 10 (diez) días hábiles a contar desde la fecha límite de presentación de las ofertas.

CRITERIO DE EVALUACIÓN Y SELECCIÓN DE OFERTAS: La adjudicación se efectuará a un ÚNICO OFERENTE, teniendo en cuenta el precio, la calidad, la idoneidad del/los oferente/s y las demás características de la/s oferta/s.

FORMA DE PAGO: El pago se realizará mediante cheque o acreditación bancaria, dentro de los 30 (treinta) días de recibida la factura, una vez emitido el informe técnico por parte del área requirente que dé cuenta de la recepción de los bienes y servicios de conformidad a lo solicitado.

FACTURACIÓN: La factura deberá ser enviada por correo electrónico al Departamento de Contabilidad de la Oficina de Administración General y Financiera, a la casilla contabilidad@mpd.gov.ar. La misma indicará el número de expediente de referencia. A esos fines se informan los datos de este organismo: CUIT N°: 30-69115699-7 - I.V.A. Exento.

Para los casos en que el proveedor no tenga obligación legal de emitir factura electrónica el lugar de presentación de las facturas será en la calle Tacuarí 139/143/47 piso 5, CABA, en el horario de 9:30 a 16 hs.

PLAZO Y LUGAR DE ENTREGA: El plazo de provisión de los materiales, mano de obra y puesta en marcha será de TREINTA (30) días corridos desde la recepción de la orden de compra.

Los trabajos se realizarán en los lugares detallados en los Anexos I y II (planos) los días hábiles de 8.00 a 14.00 hs, previa coordinación con el Departamento de

Arquitectura de la Defensoría General de la Nación (Tel: 7093-2060, arquitectura@mpd.gov.ar).

Todos los gastos que demande la entrega en el lugar indicado (flete, carga, descarga, estiba, etc.) serán por cuenta del adjudicatario.

NORMATIVA APLICABLE: Resolución RDGN-2023-272-E-MPD-DGN#MPD que se encuentra disponible en el sitio oficial <https://oaip.mpd.gov.ar/index.php/transparencia/conoce-los-datos-publicos-abiertos-del-mpd/compras-y-contrataciones/51-normativa/591-resoluciones>

MONTO MÁXIMO DEL PROCEDIMIENTO: Pesos un millón (\$1.000.000,00).

SE RUEGA CONFIRMAR LA RECEPCIÓN DEL PRESENTE.

Sin otro particular, saludo a Ud. muy atentamente.-

MINISTERIO PÚBLICO DE LA DEFENSA - DEFENSORÍA GENERAL DE LA NACIÓN

PLANILLA DE COTIZACIÓN

Expediente DGN Nº 21261/2023

REN-GLÓN	DESCRIPCIÓN	CANTIDAD	UNIDAD DE MEDIDA	PRECIO UNITARIO	PRECIO TOTAL
1	Desmontaje y retiro del toldo de enrollar manual conforme Anexo I. Medidas aproximadas del toldo abierto: 6,22m x 1,55m. Lugar de colocación: Av. Callao 970, piso 6, contrafrente, CABA.	1	GLOBAL	\$	\$
2	Provisión y colocación de nuevas lonas acrílicas para los toldos ubicados en el Anexo I. Puesta a punto del sistema. Características técnicas de las lonas: Material: Acrílico 100 % MASACRIL tintado masa. Hilo Urdimbre: 30 h / cm (Nm34/2) Hilo Trama: 15 h / cm (Nm34/2) Resistencia Urdimbre: 140 daN / 5 cm Resistencia Trama: 95 daN / 5 cmZ Peso: 300 gr. / m2. Columna de agua: 300 mm. Acabado: Fluorcarbono. Color a definir. Medidas aproximadas de cada toldo: 2,35m x 1,10m Marca tipo Sauleda o similar. Lugar de colocación: Av. Callao 970, piso 6, frente, CABA.	1	GLOBAL	\$	\$
3	Provisión y colocación de motor eléctrico tubular de 50 kg. La instalación se realizará según Anexo II, dejando la persiana de PVC totalmente automatizada y en correcto funcionamiento. La misma se accionará por medio de un pulsador que se cambiará de ser necesario. La medida de la persiana es 3,5 m de ancho x 2 m de alto aproximadamente. Lugar de colocación: Diag. Norte Pte. Roque Sáenz Peña 1190, piso 4, oficina de DPO Adjunta ante los Tribunales Orales en lo Criminal y Correccional Nº 12	1	GLOBAL	\$	\$
PRECIO TOTAL				\$	

Son pesos (en letras)

Firma:.....

Aclaración:


Razón Social:.....

CUIT:.....


Teléfono:.....

Correo electrónico:

6° PISO

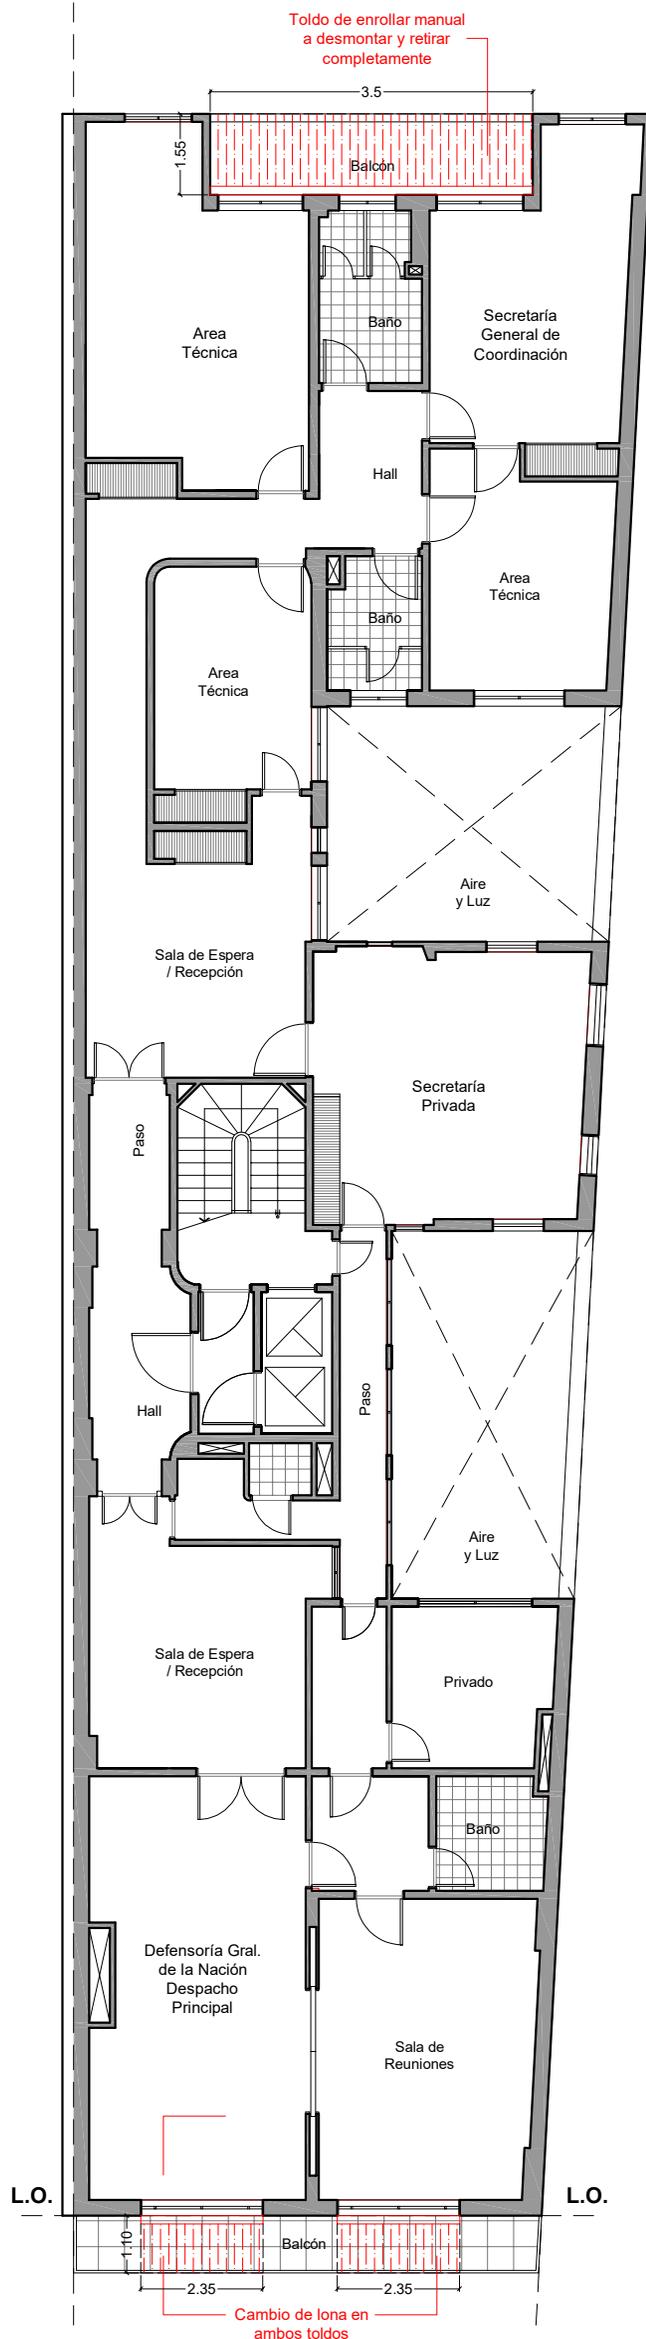


PLANTA GENERAL (Esc. 1:250)

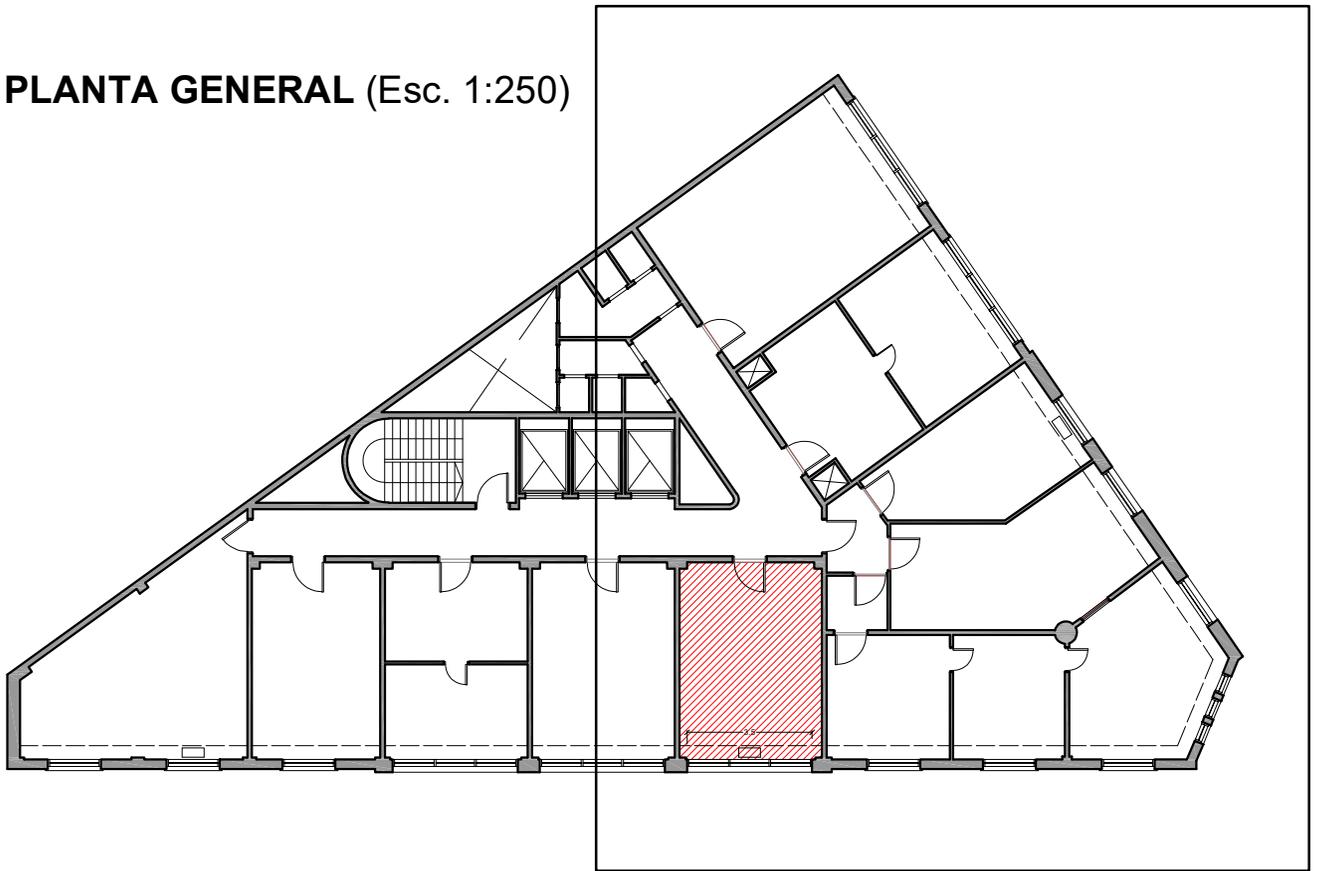

PLANTA 4º PISO (2)
(Esc. 1:150)

Las medidas son aproximadas
y se deberán verificar en obra

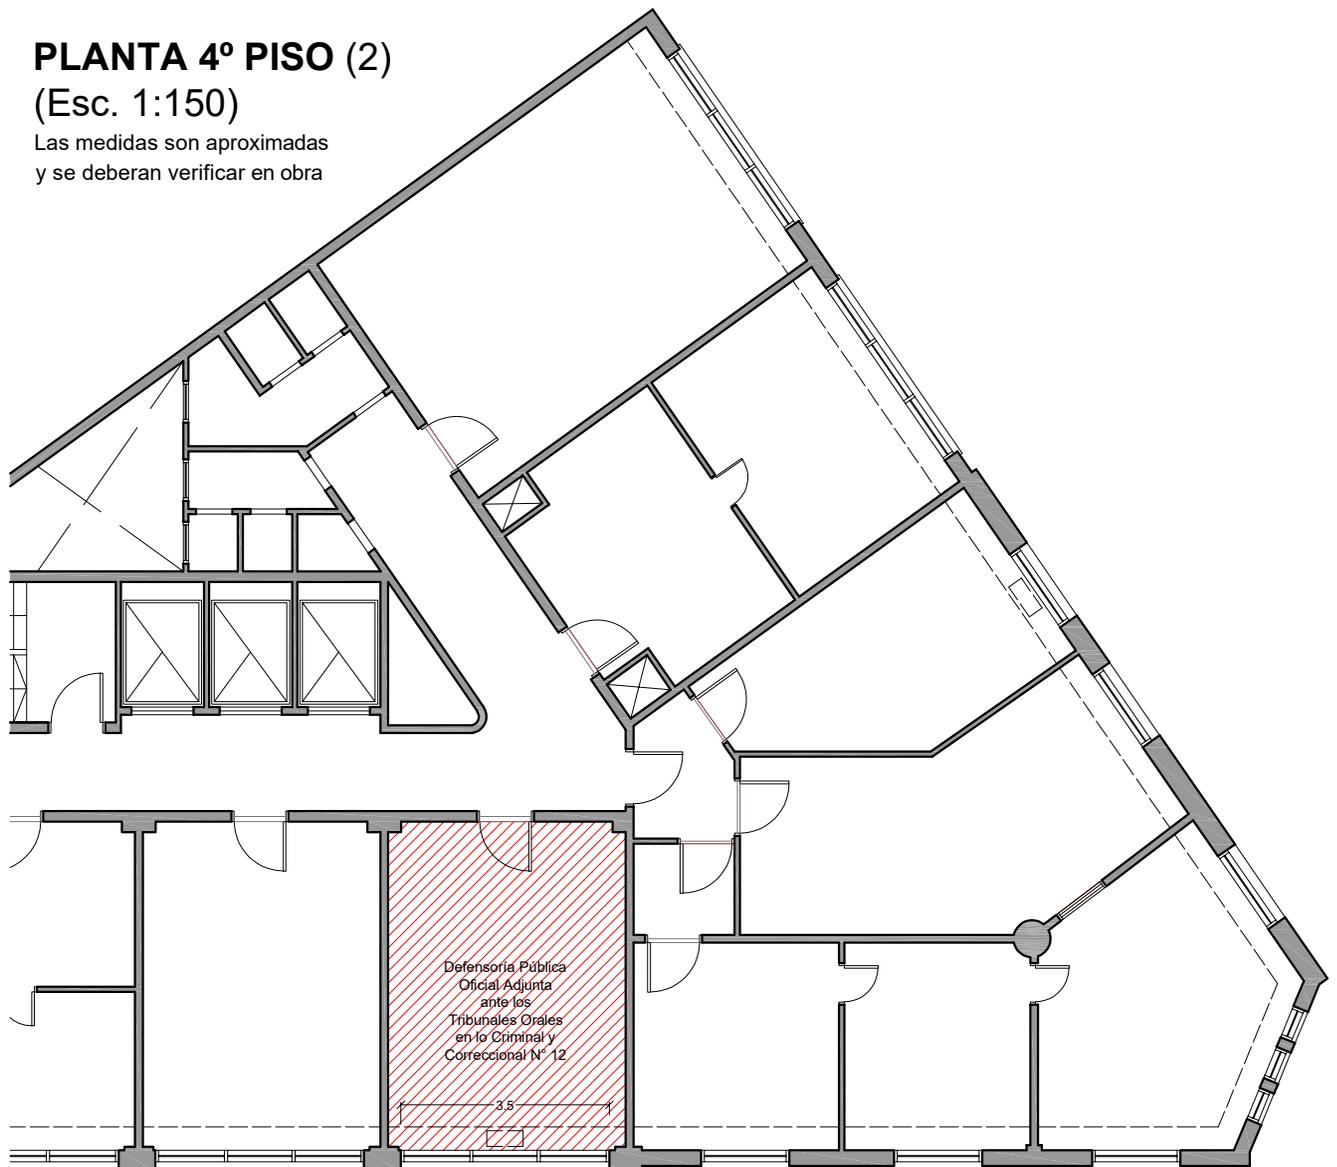



Ministerio Público de la Defensa
1983/2023 - 40 años de democracia

Hoja Adicional de Firmas
Informe Gráfico

Número:

Referencia: INVITACIÓN - TOLDOS CALLAO (SEGUNDO LLAMADO)

El documento fue importado por el sistema GEDO con un total de 6 pagina/s.