


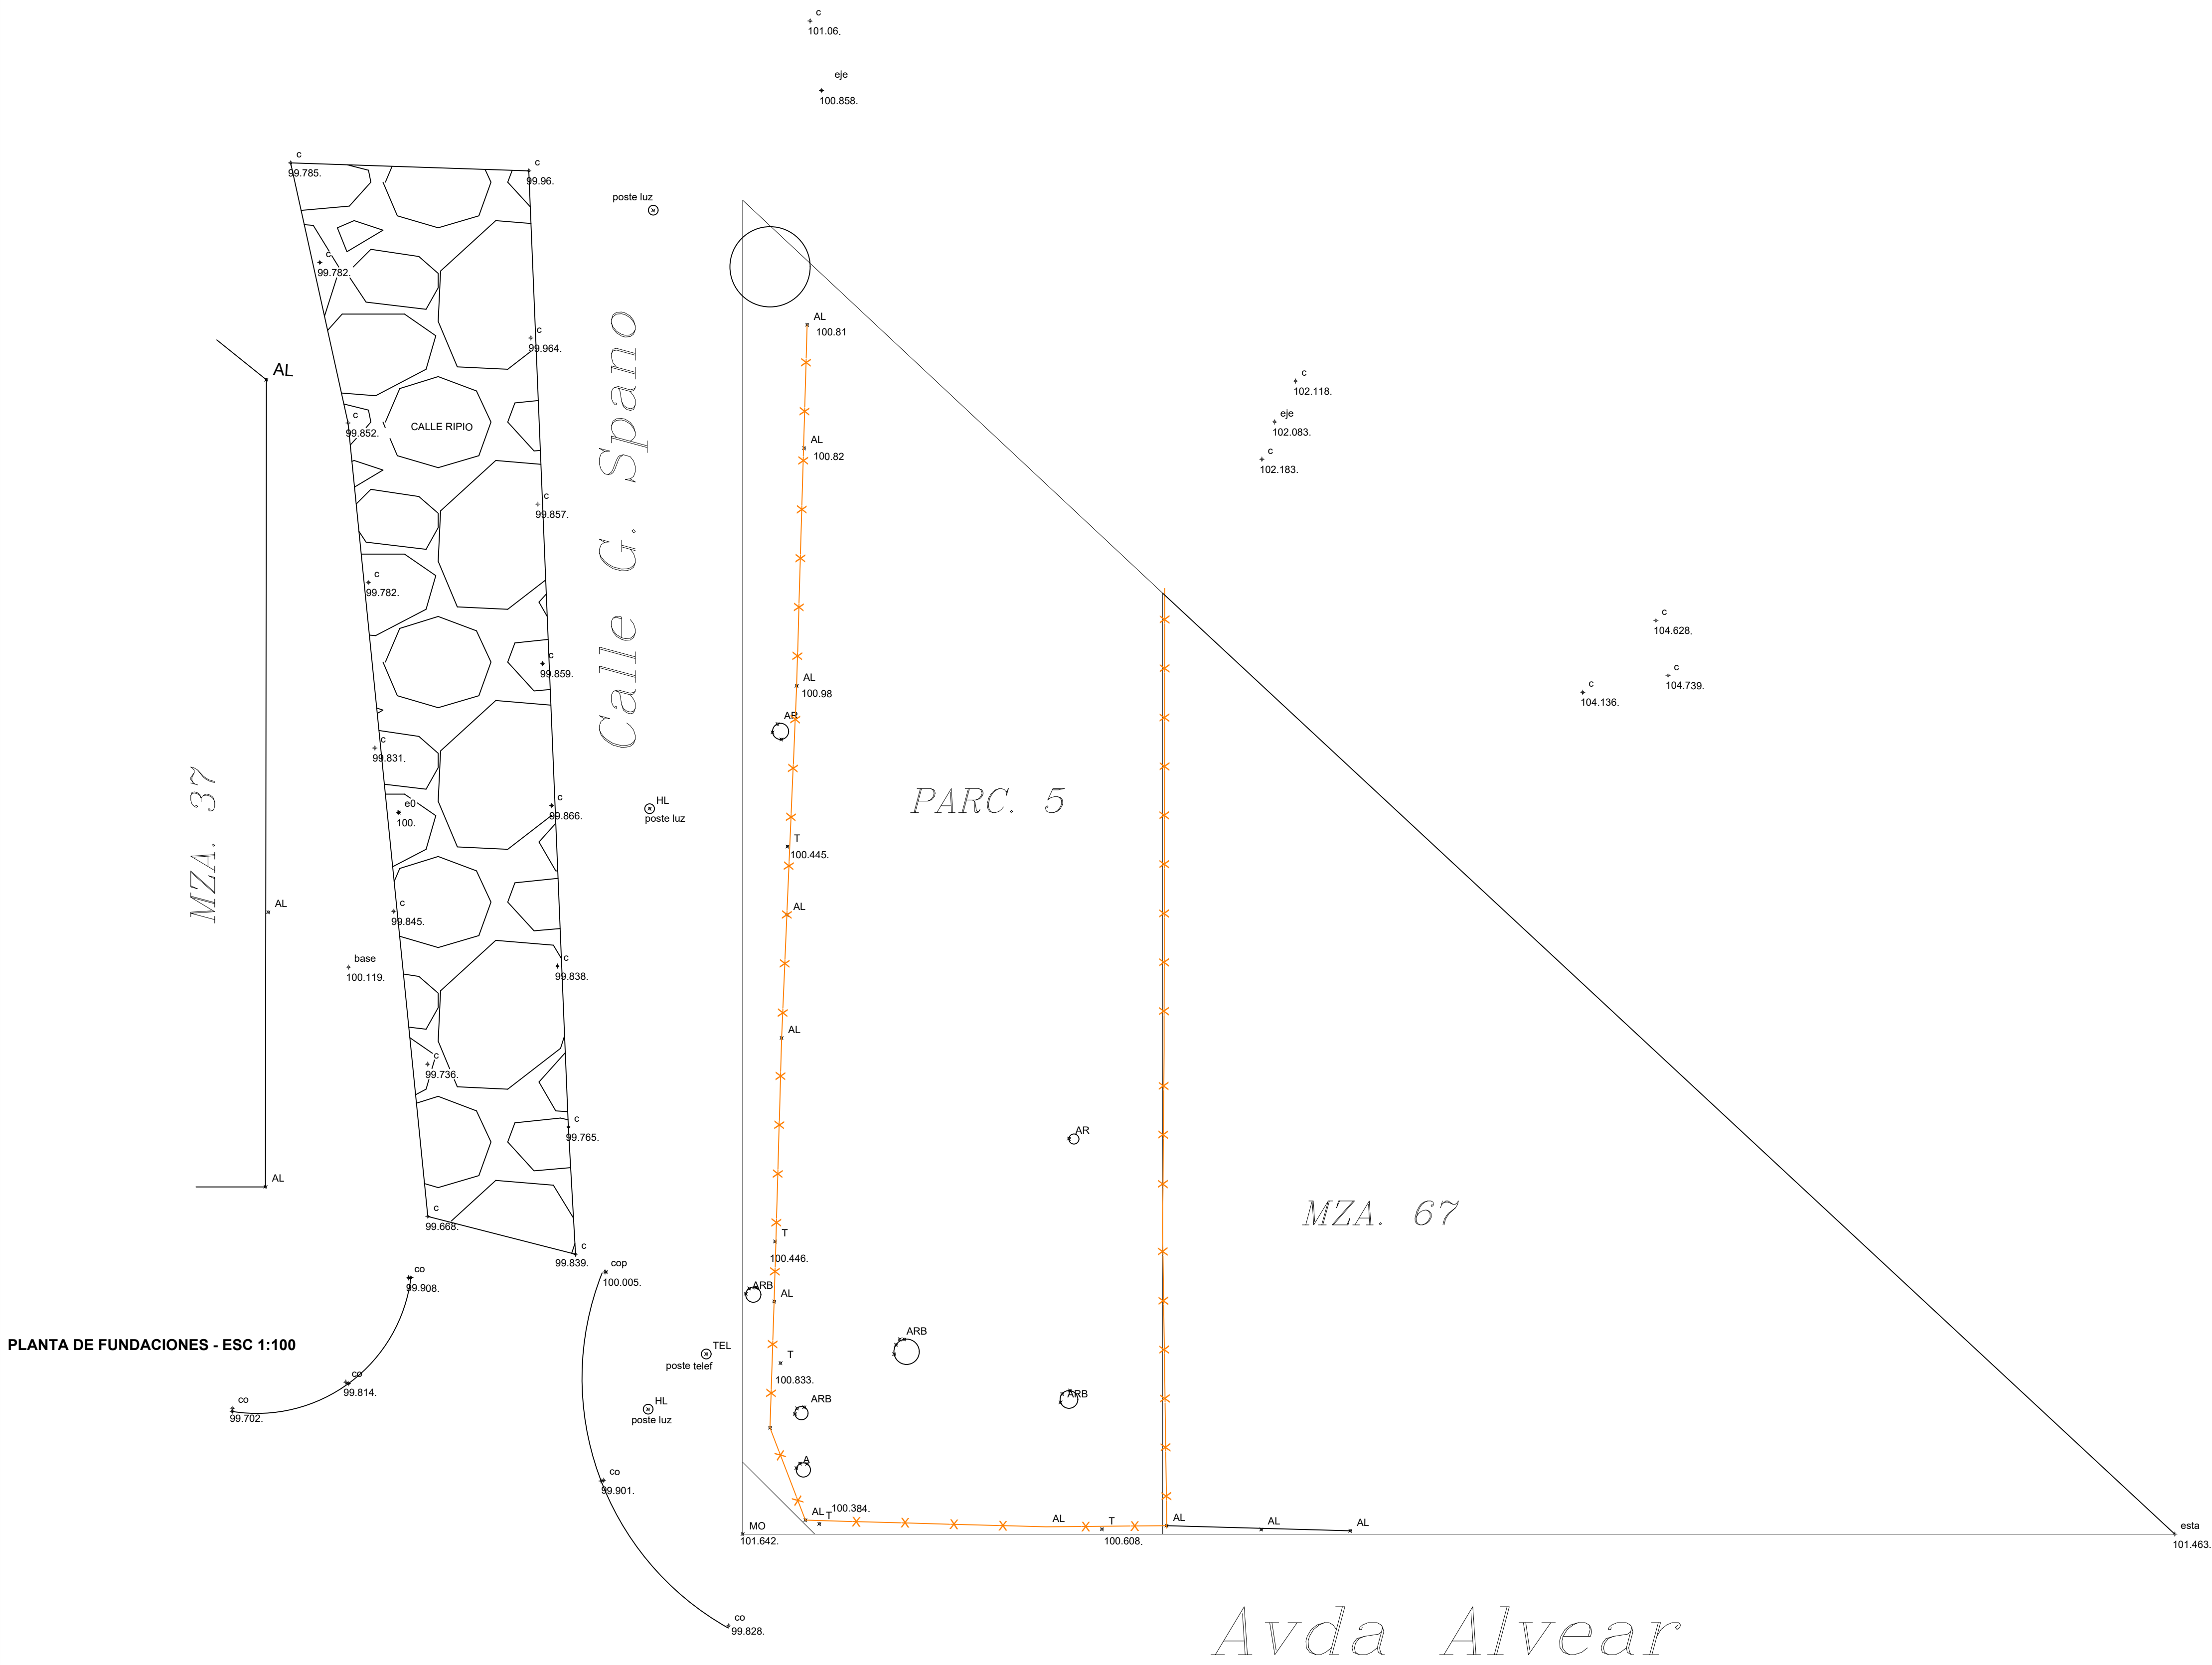

PLANO DE AGRIMENSURA - ESC 1:100

T: TERRENO NATURAL
AL: ALAMBRADO
AR: ÁRBOL
CO: CORDÓN CUNETA
C: CALLE RIPIO
MO: MOJÓN
EST: ESTACA

REFERENCIAS

- Todas las medidas son APROXIMADAS, debiendo ser verificadas en obra.
- Todos los trabajos deberán ser ejecutados de acuerdo a las REGLAS del ARTE.

GENERALIDADES



Ministerio Público de la Defensa
Defensoría General de la Nación

- Departamento de Arquitectura DGN -

TITULO: Obra Pública

DOMICILIO: Parcela 2 de la Mza. 67 - Calles Guido Spano y Alvear S/Nº

DEPENDENCIA: Defensoría Pública Oficial de la ciudad de Esquel, Chubut.

PROYECTO & DIRECCION: Departamento de Arquitectura DGN

PLANO: AGRIMENSURA	ESCALA	ANEXO
Revisión N° 00.	Fecha: 28/04/2025	S/C
		-